
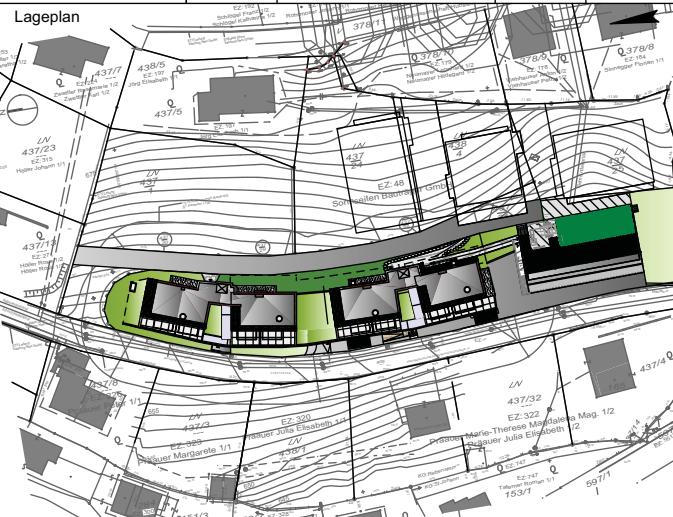
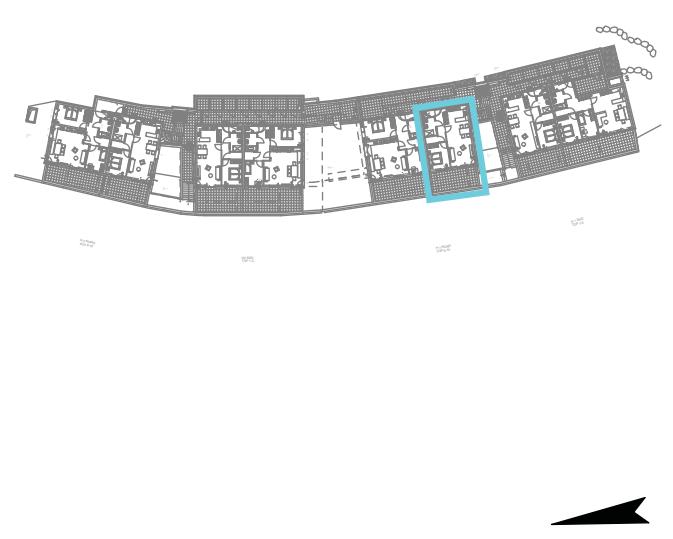


**EG
TOP 6 H1 NORD
2 ZIMMER
64,18 m²**

Projekt		ST.JOHANN HUBSTRASSE 6													
Bauherr		 GEMEINNÜTZIGE SALZBURGER WOHNBAUGESELLSCHAFT m.b.H. IGNAZ-HARRER-STRASSE 84 5020 SALZBURG													
Generalübernehmer		 Spiluttini Bau GmbH Industriestraße 43 5600 St. Johann T: +43 6412/20100 - 25													
Planverfasser Einreichplan		ARGE Planung ARCHITEKT DI ROLAND STICH PLANPUNKT Ges.m.H TB FÜR HOCHBAU UND INNENARCHITEKTUR													
TEL: 0676/7278213 MAIL: arch.roland.stich@sbg.at HUBWEG 19, 5600 ST.JOHANN IM PONGAU		TEL: 06246/7399213 MAIL: arch.roland.stich@sbg.at													
<table border="1"> <thead> <tr> <th>Geschoss</th> <th>Rechtsform</th> <th>Bauteil. Top</th> <th>Zimmer</th> <th>m²</th> </tr> </thead> <tbody> <tr> <td>Erdgeschoss</td> <td>E</td> <td>TOP 6 H1 NORD</td> <td>2</td> <td>64,18</td> </tr> </tbody> </table>						Geschoss	Rechtsform	Bauteil. Top	Zimmer	m ²	Erdgeschoss	E	TOP 6 H1 NORD	2	64,18
Geschoss	Rechtsform	Bauteil. Top	Zimmer	m ²											
Erdgeschoss	E	TOP 6 H1 NORD	2	64,18											
Lageplan 															
Geschossübersicht 															
Maßstab 1:50 Datum / Index 04.02.2019 Bauaufsicht HT / ET FREIGABE															

Alle offenen Fenster sind Drehkippenfenster, restliche Fenster sind fixverglast. Dargestellte Einrichtungsgegenstände sind unverbindliche Vorschläge. Planmaße sind Rohbaumaße. Für Einrichtungen gilt es Naturmaß zu nehmen. Geringfügige Flächenabweichungen aufgrund technischer oder behördlicher Erfordernisse können nicht ausgeschlossen werden. Strichiert dargestellte Sanitärgegenstände stellen die Umbaumöglichkeit auf barrierefrei Wohnen dar. Einrichtungsgegenstände in Bereichen vor Zulutelementen dürfen eine maximale Höhe von 2,10m nicht überschreiten. Einrichtungsgegenstände sind von den Außenwänden um mind. 5cm abzurücken.

**EG
TOP 6 H1 NORD
2 ZIMMER
64,18 m²**

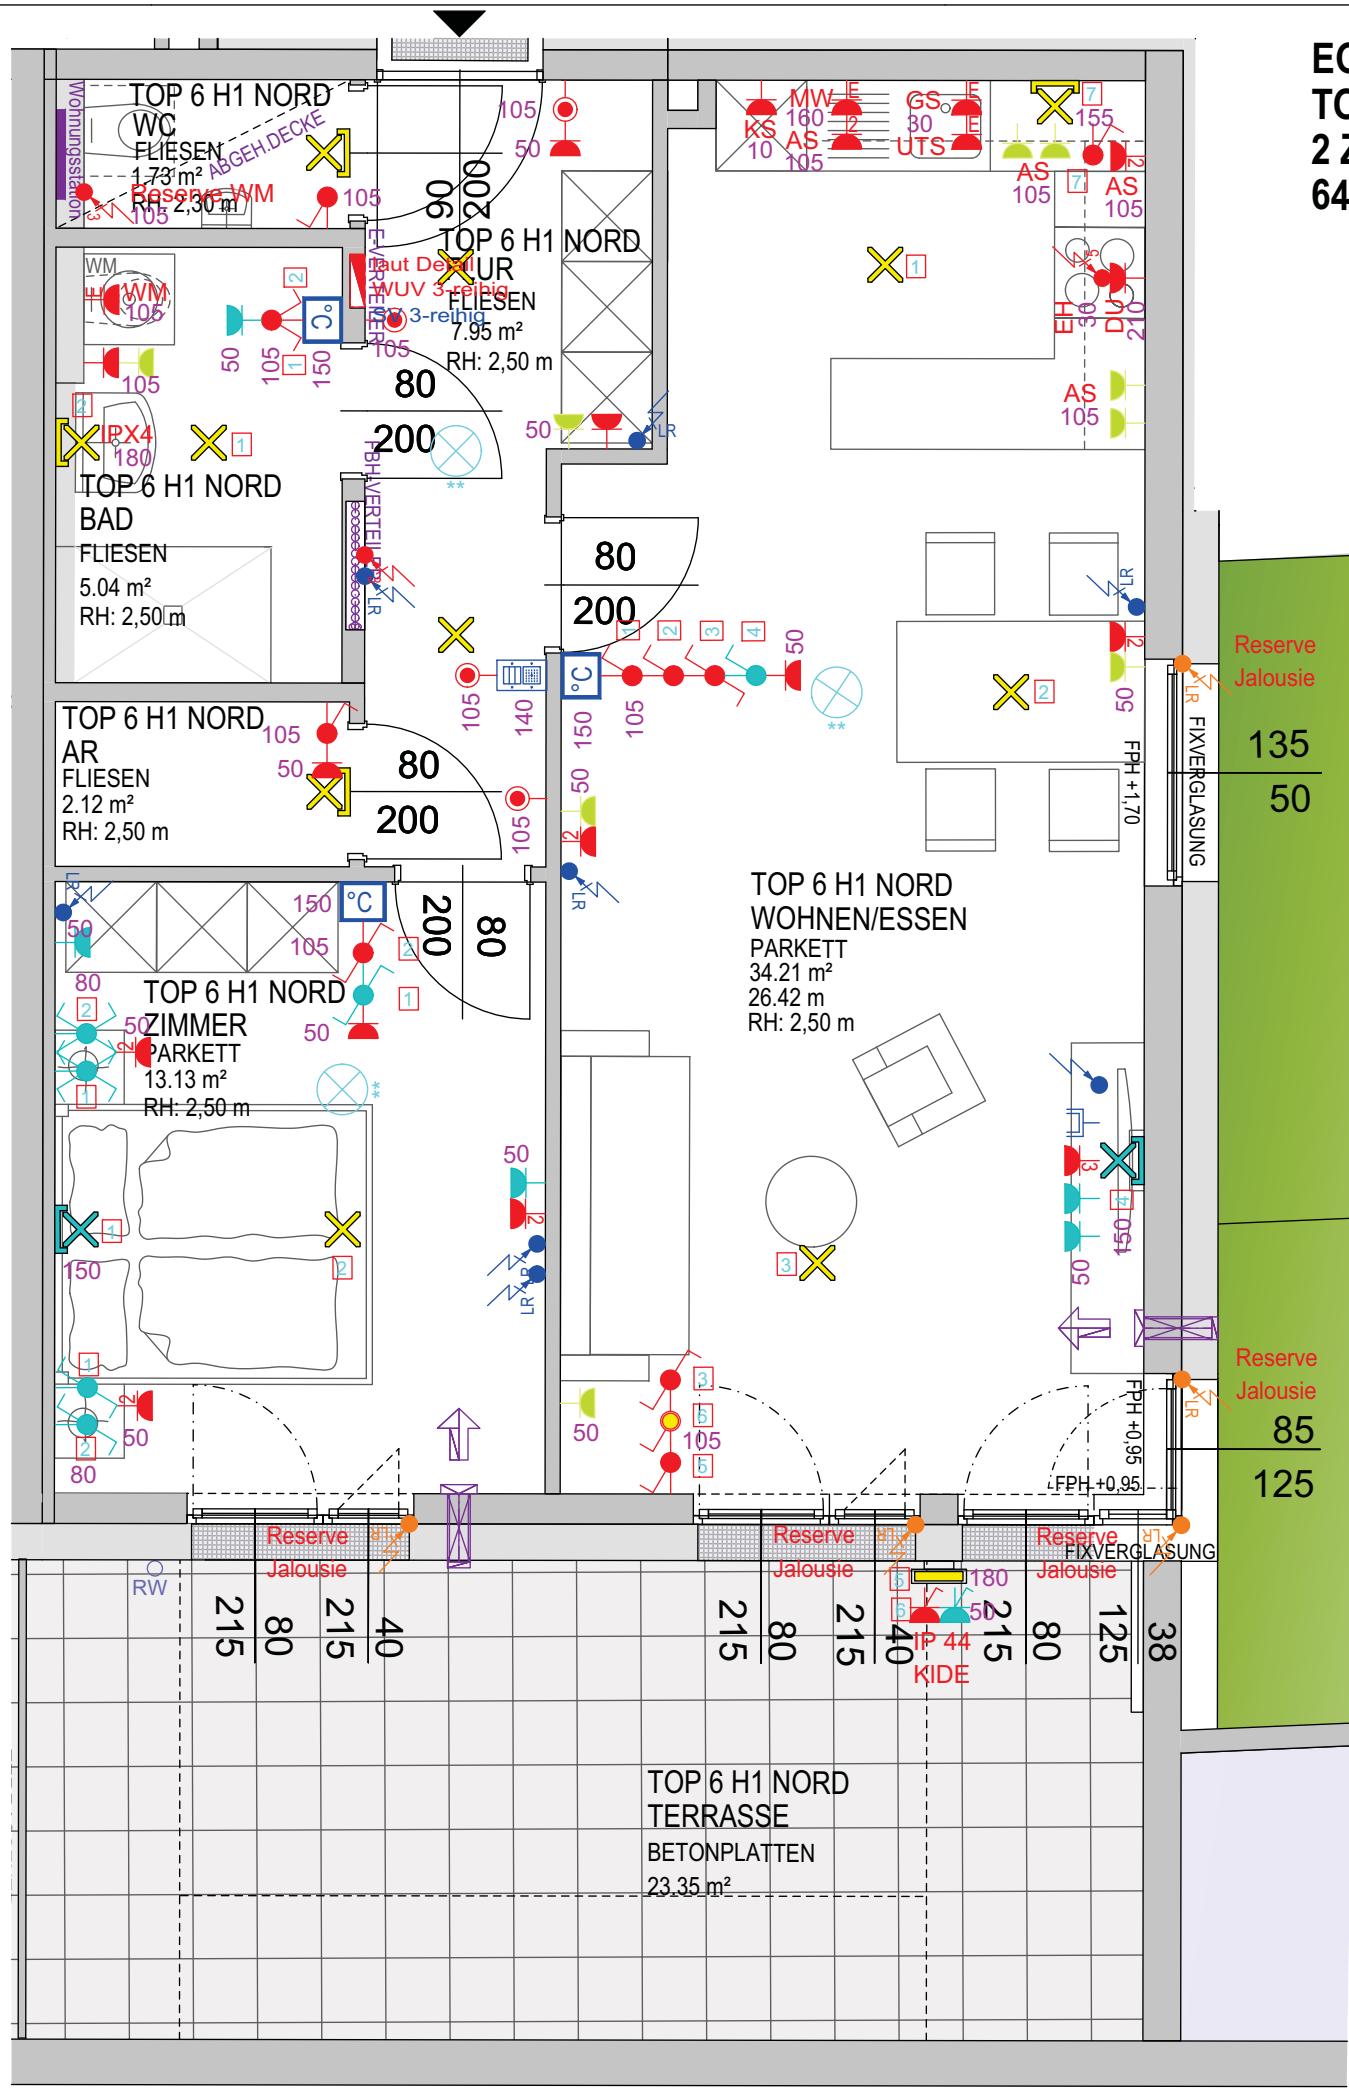

Projekt		ST.JOHANN HUBSTRASSE 6			
Bauherr		GEMEINNÜTZIGE SALZBURGER WOHNBAUGESELLSCHAFT m.b.H. IGNAZ-HARRER-STRASSE 84 5020 SALZBURG			
Generalübernehmer		SPILUTTINI Bau GmbH Industriestraße 43 5600 St. Johann T: +43 6412/20100 - 25			
Planverfasser Einreichplan		ARGE Planung ARCHITEKT DI ROLAND STICH PLANPUNKT Ges.m.H TB FÜR HOCHBAU UND INNENARCHITEKTUR			
TEL: 0676/7278213 MAIL: arch.roland.stich@sbgb.at HUBWEG 19, 5600 ST.JOHANN IM PONGAU		TEL: 06246/7399213			
Geschoss	Rechtsform	Bauteil. Top	Zimmer	m²	
Erdgeschoss	E	TOP 6 H1 NORD	2	64,18	
LEGENDE ELEKTROINSTALLATIONEN					
	Ausschalter		Ausschalter mehrpl.		Wechselschalter
	Kreuzschalter		Serienschalter		Jalousieschalter
	Taster		Steckdose		Schlüsselschalter
	Bewegungsmelder		Steckdose 2-fach		Kontrollschalter
	Lüfter		Steckdose 3-fach		Verteiler
	Leerdose		TV-Dose		Türsprechanlage ohne Video
	Telefondose		EDV-Dose		Raumtemperaturfühler
	Deckenleuchte		Anbauleuchte		Wandleuchte eckig
	Wandleuchte		Fluchtwegsleuchte		Rauchmelder
AUSZUG Bau- und Ausstattungsbeschreibung gswb-Haustechnik		6.6.5. Fehlerstrom-Schutzschalter Wohnungsbereich			
6.6.5.1. Diese sind unabhängig von den Anschlüssen (Licht- oder Steckdosenkreis) generell für einen Auslösestrom von 30mA auszulegen.		6.6.5.2. Generell sind mind. 2 Schutzschalter je Wohnung auszuführen, wobei auf eine gute Aufteilung zu achten ist (keine Zuordnung nur Lichtstromkreise bzw. nur Steckdosenstromkreise). Eine Wohnung soll auch bei Abfall eines Schutzschalters noch über eine Mindestbeleuchtung durch Nachbarräume verfügen.			
E - Zusatzpaket 1		zusätzliche Steckdosen			
E - Zusatzpaket 2		zusätzliche Steckdosen, TV-Dosen und Licht			
E - Zusatzpaket 3		Jalousie mit Funkschalter mit anschl. Leitung			
<p>Maßstab 1:50 Datum / Index 04.02.2019 Bauaufsicht HT / ET FREIGABE</p>					

Alle offenen Fenster sind Drehkippenfenster, restliche Fenster sind fixverglast. Dargestellte Einrichtungsgegenstände sind unverbindliche Vorschläge. Planmaße sind Rohbaumaße. Für Einrichtungen gilt es Naturmaß zu nehmen. Geringfügige Flächenabweichungen aufgrund technischer oder behördlicher Erfordernisse können nicht ausgeschlossen werden. Strichiert dargestellte Sanitärgegenstände stellen die Umbaumöglichkeit auf barrierefrei Wohnen dar. Einrichtungsgegenstände in Bereichen vor Zulutelementen dürfen eine maximale Höhe von 2,10m nicht überschreiten. Einrichtungsgegenstände sind von den Außenwänden um mind. 5cm abzurücken.