

Alle öffnabaren Fenster sind Drehkippenfenster, restliche Fenster sind fixverglast. Dargestellte Einrichtungsgegenstände sind unverbindliche Vorschläge. Planmaße sind Rohbaumaße. Für Einrichtungen gilt es Naturmaß zu nehmen. Geringfügige Flächenabweichungen aufgrund technischer oder behördlicher Erfordernisse können nicht ausgeschlossen werden. Strichliert dargestellte Sanitärtagegeräte stellen die Umbaumöglichkeit auf barrierefreis Wohnen dar. Einrichtungsgegenstände in Bereichen vor Zuluftelelementen dürfen eine maximale Höhe von 2,10m nicht überschreiten. Einrichtungsgegenstände sind von den Außenwänden um mind. 5cm abzurücken.

Projekt

**ST.JOHANN**  
HUBSTRASSE 6A

GEMEINNÜTZIGE SALZBURGER  
WOHNBAUGESELLSCHAFT m.b.H.  
IGNAZ-HARRER-STRASSE 84  
5020 SALZBURG

GEMEINNÜTZIGE SALZBURGER  
WOHNBAUGESELLSCHAFT m.b.H.  
IGNAZ-HARRER-STRASSE 84  
5020 SALZBURG

**Spiluttini Bau GmbH**  
Industriestraße 43  
5600 St. Johann  
T: +43 6412/20100 - 25

KT Ges.m.H  
BAU UND INNENARCHITEKTUR


TEL.: 06246/7399213


## Top Zimmer

Top Zimmer	III	
3 H2 SÜD	3	80,50



Geschossübersicht

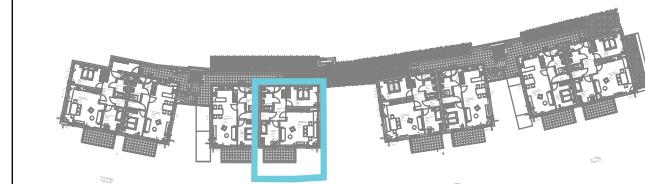

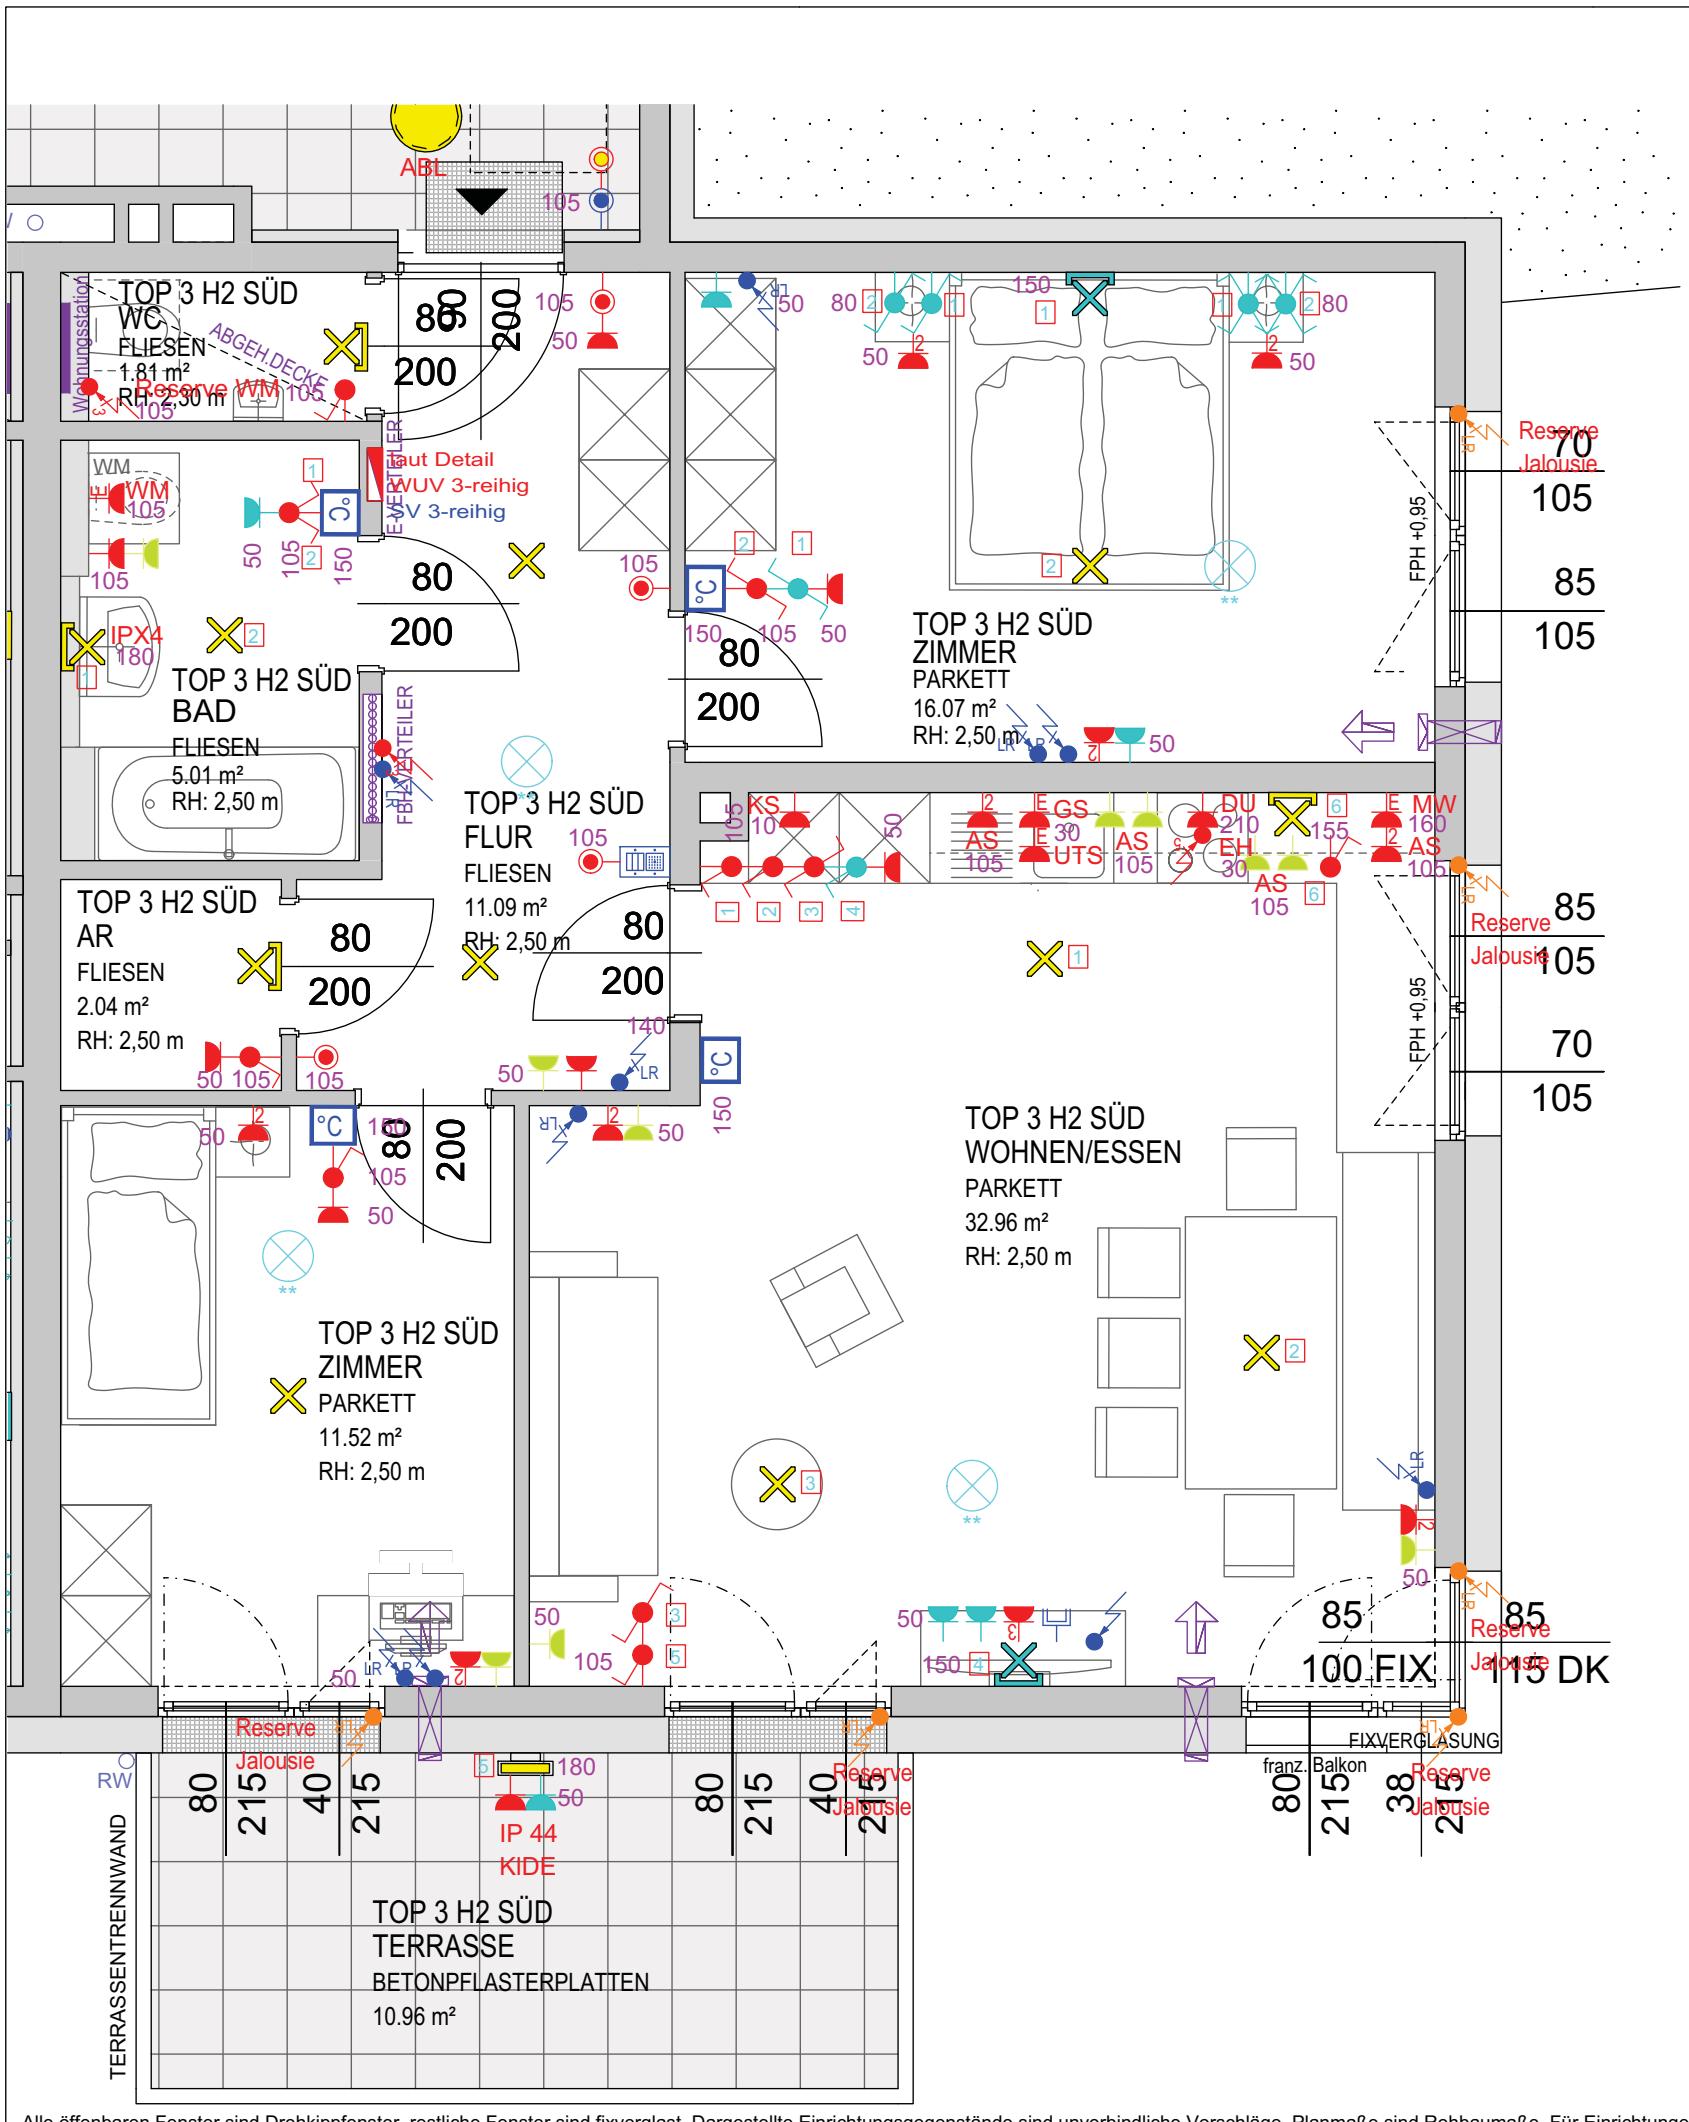

Alle offenen Fenster sind Drehkipfenfenster, restliche Fenster sind fixverglast. Dargestellte Einrichtungsgegenstände sind unverbindliche Vorschläge. Planmaße sind Rohbaumaße. Für Einrichtungen gilt es Naturmaß zu nehmen. Geringfügige Flächenabweichungen aufgrund technischer oder behördlicher Erfordernisse können nicht ausgeschlossen werden. Strichiert dargestellte Sanitärgegenstände stellen die Umbaumöglichkeit auf barrierefreies Wohnen dar. Einrichtungsgegenstände in Bereichen vor Zulutelementen dürfen eine maximale Höhe von 2,10m nicht überschreiten. Einrichtungsgegenstände sind von den Außenwänden um min. 5cm abzurücken.

Projekt

# ST.JOHANN

## HUBSTRASSE 6A

Bauherr



GEMEINNÜTZIGE SALZBURGER  
WOHNAUFGESSELLSCHAFT m.b.H.  
IGNAZ-HARRER-STRASSE 84  
5020 SALZBURG

Generalübernehmer



Spiluttini Bau GmbH  
Industriestraße 43  
5600 St. Johann  
T: +43 6412/20100 - 25

Planverfasser Einreichplan

ARGE Planung  
ARCHITEKT  
DI ROLAND STICH

PLANPUNKT Ges.m.H  
TB FÜR HOCHBAU UND INNENARCHITEKTUR

TEL: 06246/7399213  
MAIL: arch.roland.stich@sbgb.at  
HUBWEG 19, 5600 ST.JOHANN IM PONGAU

TEL: 0676/7278213

Geschoß	Rechtsform	Bauteil. Top	Zimmer	m <sup>2</sup>
1.Obergeschoss	E	TOP 3 H2 SÜD	3	80,50

### LEGENDE ELEKTROINSTALLATIONEN

○ Ausschalter	○ Ausschalter mehrplg.	○ Wechselschalter
✖ Kreuzschalter	✖ Serienschalter	✖ Jalousieschalter
— Taster	— Steckdose	✖ Schlüsselschalter
■ Bewegungsmelder	2-fach Steckdose	✖ Kontrollschalter
(L) Lüfter	3-fach Steckdose	— Verteiler
LR Leerdose	— TV-Dose	— Türsprechanlage ohne Video
TEL Telefondose	— EDV-Dose	— Raumtemperaturfühler
✖ Deckenleuchte	● Anbauleuchte	— Wandleuchte eckig
✖ Wandleuchte	— Fluchtwegsleuchte	— Rauchmelder

AUSZUG Bau- und Ausstattungsbeschreibung gswb-Haustechnik

#### 6.6.5. Fehlerstrom-Schutzschalter Wohnbereich

6.6.5.1. Diese sind unabhängig von den Anschlüssen (Licht- oder Steckdosenkreis) generell für einen Auslösestrom von 30mA auszulegen.

6.6.5.2. Generell sind mind. 2 Schutzschalter je Wohnung auszuführen, wobei auf eine gute Aufteilung zu achten ist (keine Zuordnung nur Lichtstromkreise bzw. nur Steckdosenstromkreise). Eine Wohnung soll auch bei Abfall eines Schutzschalters noch über eine Mindestbeleuchtung durch Nachbäume verfügen.

E - Zusatzpaket 1

zusätzliche Steckdosen

E - Zusatzpaket 2

zusätzliche Steckdosen, TV-Dosen und Licht

E - Zusatzpaket 3

Jalousie mit Funkschalter mit anschl. Leitung