

# ST.JOHANN

## HUBSTRASSE 6G



GEMEINNÜTZIGE SALZBURGER  
WOHNBAU GESELLSCHAFT m.b.H.  
IGNAZ-HARRER-STRASSE 84  
5020 SALZBURG

## Bauherr



Spiluttini Bau GmbH  
Industriestraße 43  
5600 St. Johann  
T: +43 6412/20100 - 25

## Generalübernehmer






## Planverfasser Einreichplan



pruellarchitekten zt gmbh  
5450 werfen - markt 14, tel. 06468/20324  
e-mail: office@architekt-pruell.at

Geschoß	Rechtsform	Bauteil. Top	Zimmer	m <sup>2</sup>
2. Obergeschoss	E	TOP 6.11	3	90,18

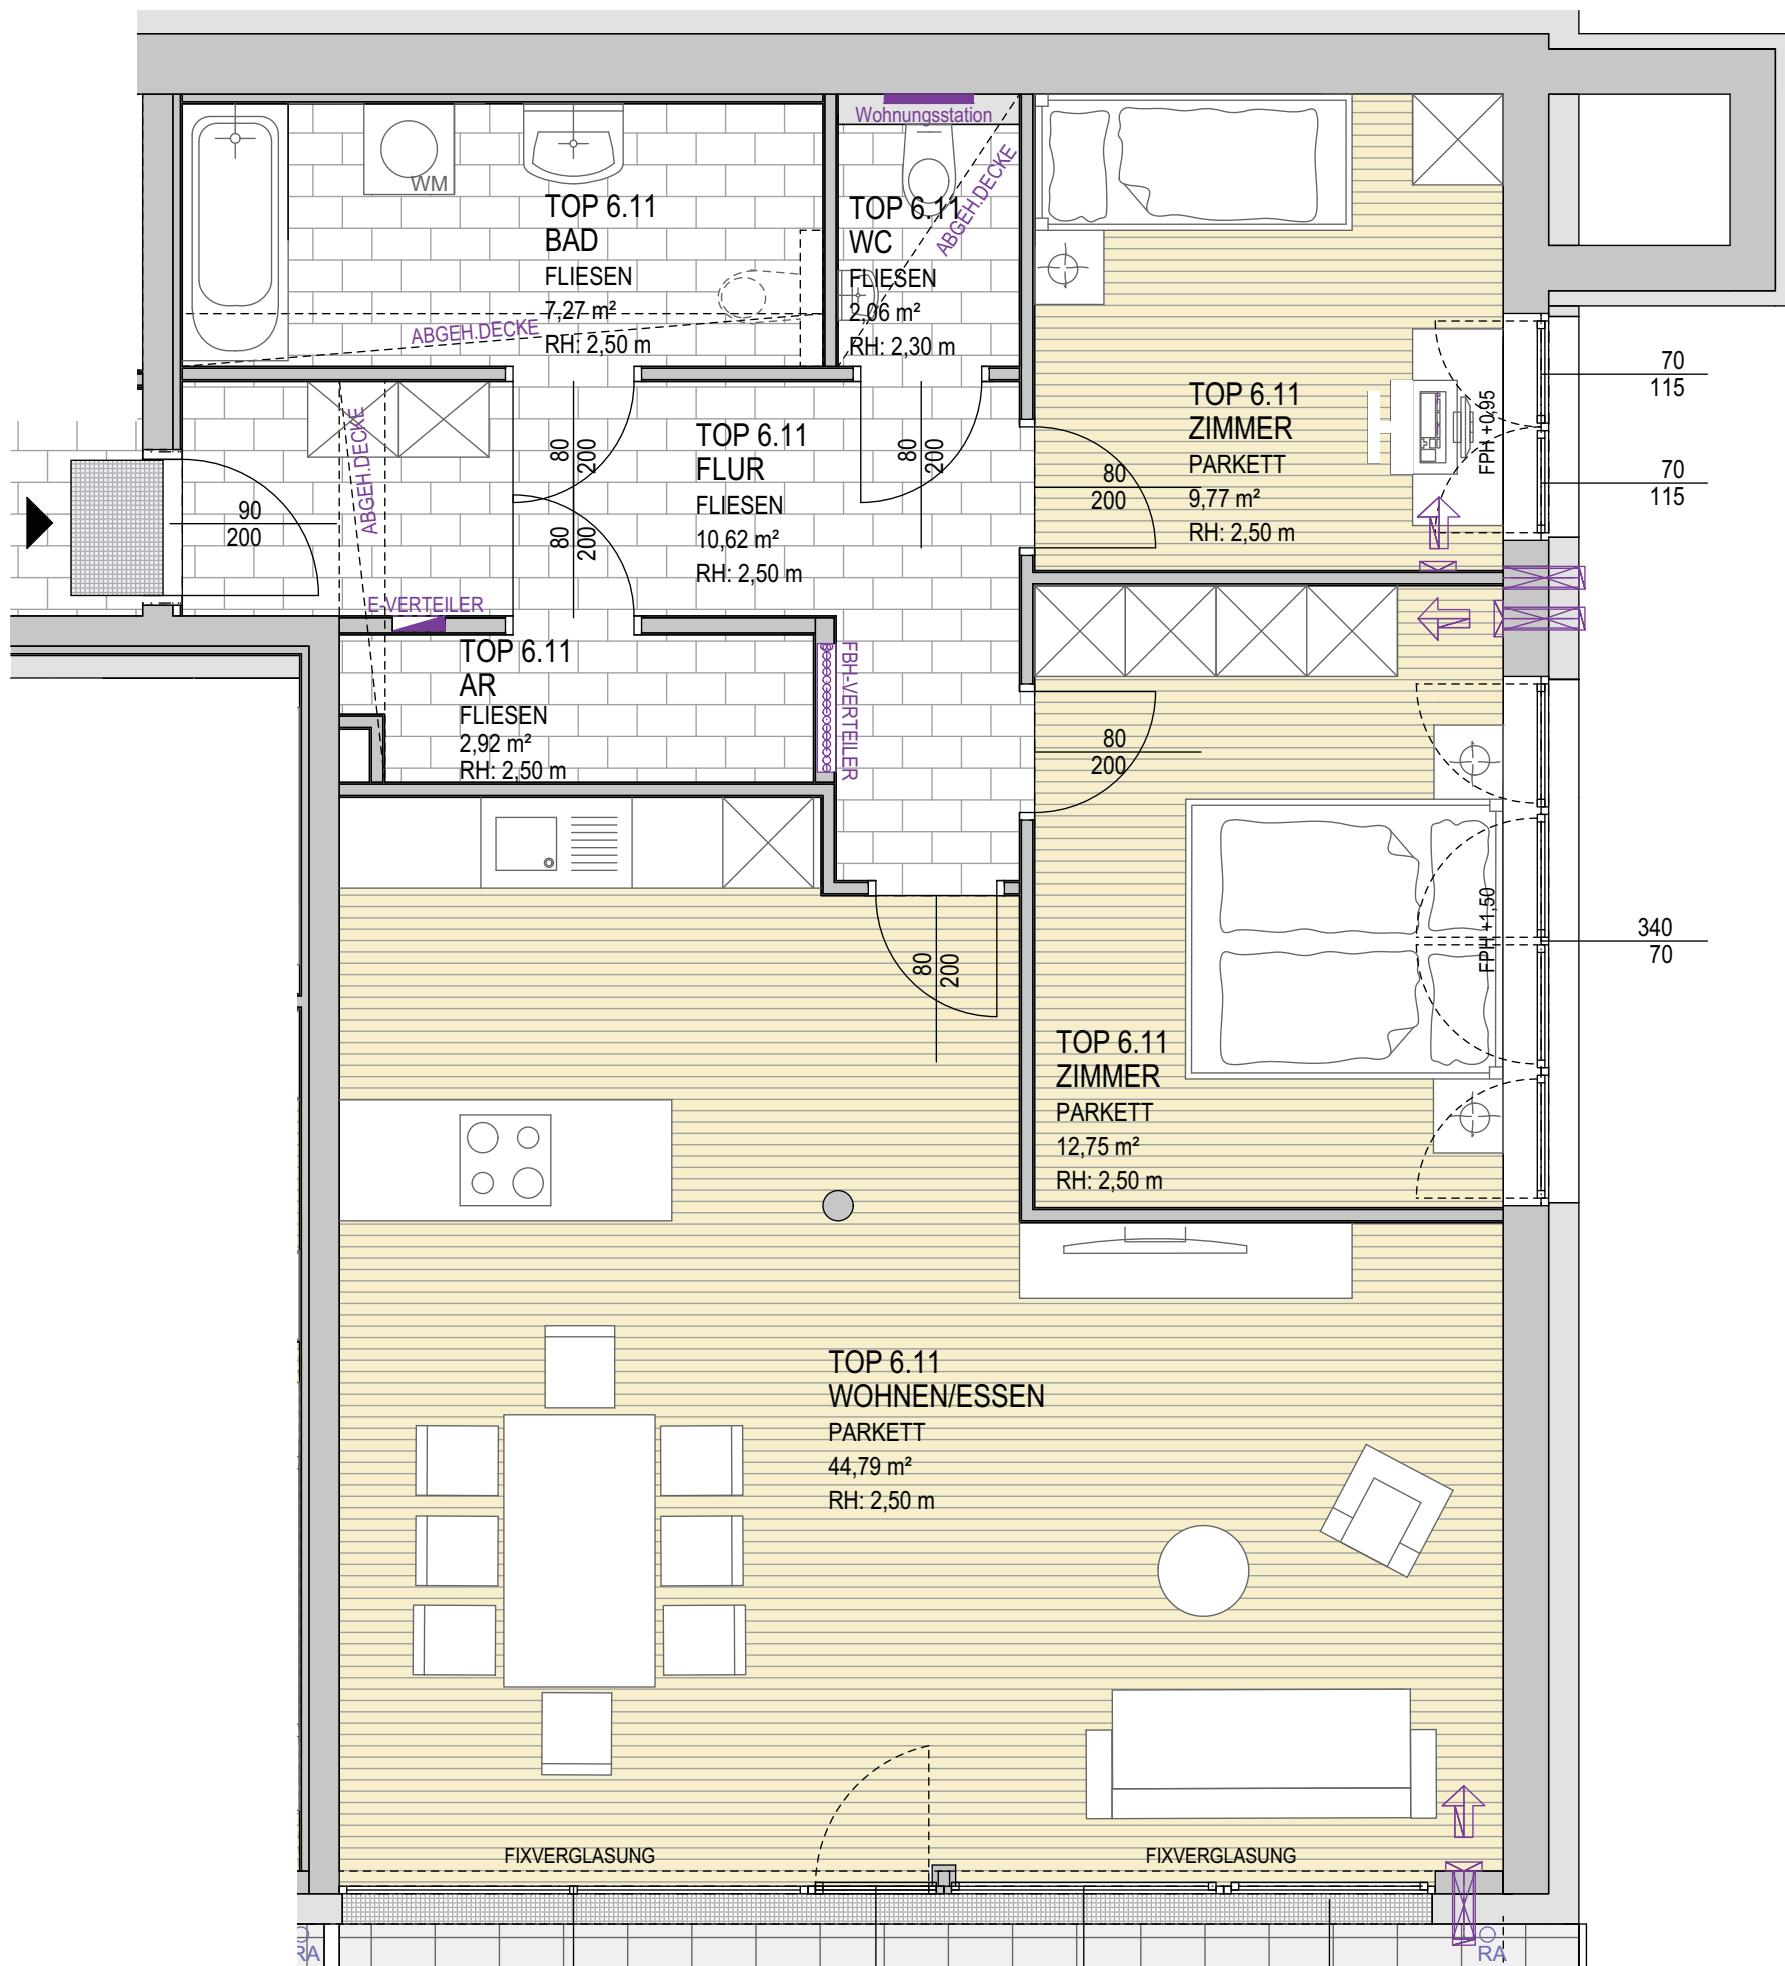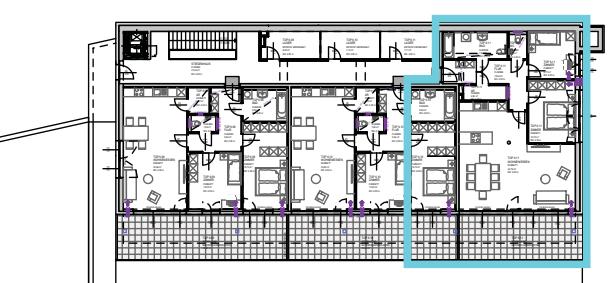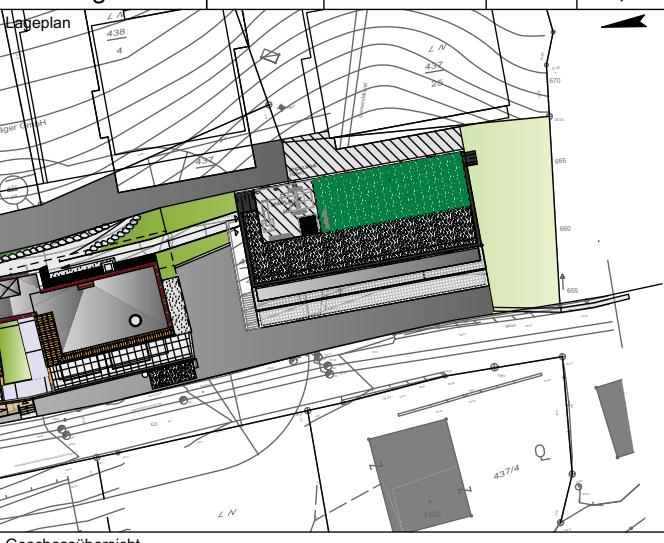

Alle offenen Fenster sind Drehkipfenfenster, restliche Fenster sind fixverglast. Dargestellte Einrichtungsgegenstände sind unverbindliche Vorschläge. Planmaße sind Rohbaumaße. Für Einrichtungen gilt es Naturmaß zu nehmen. Geringfügige Flächenabweichungen aufgrund technischer oder behördlicher Erfordernisse können nicht ausgeschlossen werden. Strichiert dargestellte Sanitärgegenstände stellen die Umbaumöglichkeit auf barrierefrei Wonen dar. Einrichtungsgegenstände in Bereichen vor Zulutelementen dürfen eine maximale Höhe von 2,10m nicht überschreiten. Einrichtungsgegenstände sind von den Außenwänden um mind. 5cm abzurücken.

Geschoß	Rechtsform	Bauteil. Top	Zimmer	m <sup>2</sup>
2. Obergeschoss	E	TOP 6.11	3	90,18

#### LEGENDE ELEKTROINSTALLATIONEN

 Ausschalter	 Ausschalter mehrpl.	 Wechselschalter
 Kreuzschalter	 Serienschalter	 Jalousieschalter
 Taster	 Steckdose	 Schlüsselschalter
 Bewegungsmelder	 Steckdose 2-fach	 Kontrollschalter
 Lüfter	 Steckdose 3-fach	 Verteiler
 LR Leerdose	 TV-Dose	 Türsprechanlage ohne Video
 Telefon-Dose	 EDV-Dose	 Raumtemperaturfühler
 Deckenleuchte	 Anbauleuchte	 Wandleuchte eckig
 Wandleuchte	 Fluchtwegsleuchte	 Rauchmelder

AUSZUG  
Bau- und  
Ausstattungsbeschreibung  
gswb-Haustechnik

6.6.5. Fehlerstrom-Schutzschalter Wohnungsbereich

6.6.5.1. Diese sind unabhängig von den Anschlüssen (Licht- oder Steckdosenkreis) generell für einen Ausstrom von 30mA auszulegen.

6.6.5.2. Generell sind mind. 2 Schutzschalter je Wohnung auszuführen, wobei auf eine gute Aufteilung zu achten ist (keine Zuordnung nur Lichtstromkreise bzw. nur Steckdosenstromkreise). Eine Wohnung soll auch bei Abfall eines Schutzschalters noch über eine Mindestbeleuchtung durch Nachbarräume verfügen.

E - Zusatzpaket 1

zusätzliche Steckdosen

E - Zusatzpaket 2

zusätzliche Steckdosen, TV-Dosen und Licht

E - Zusatzpaket 3

Jalousie mit Funkschalter mit anschl. Leitung

